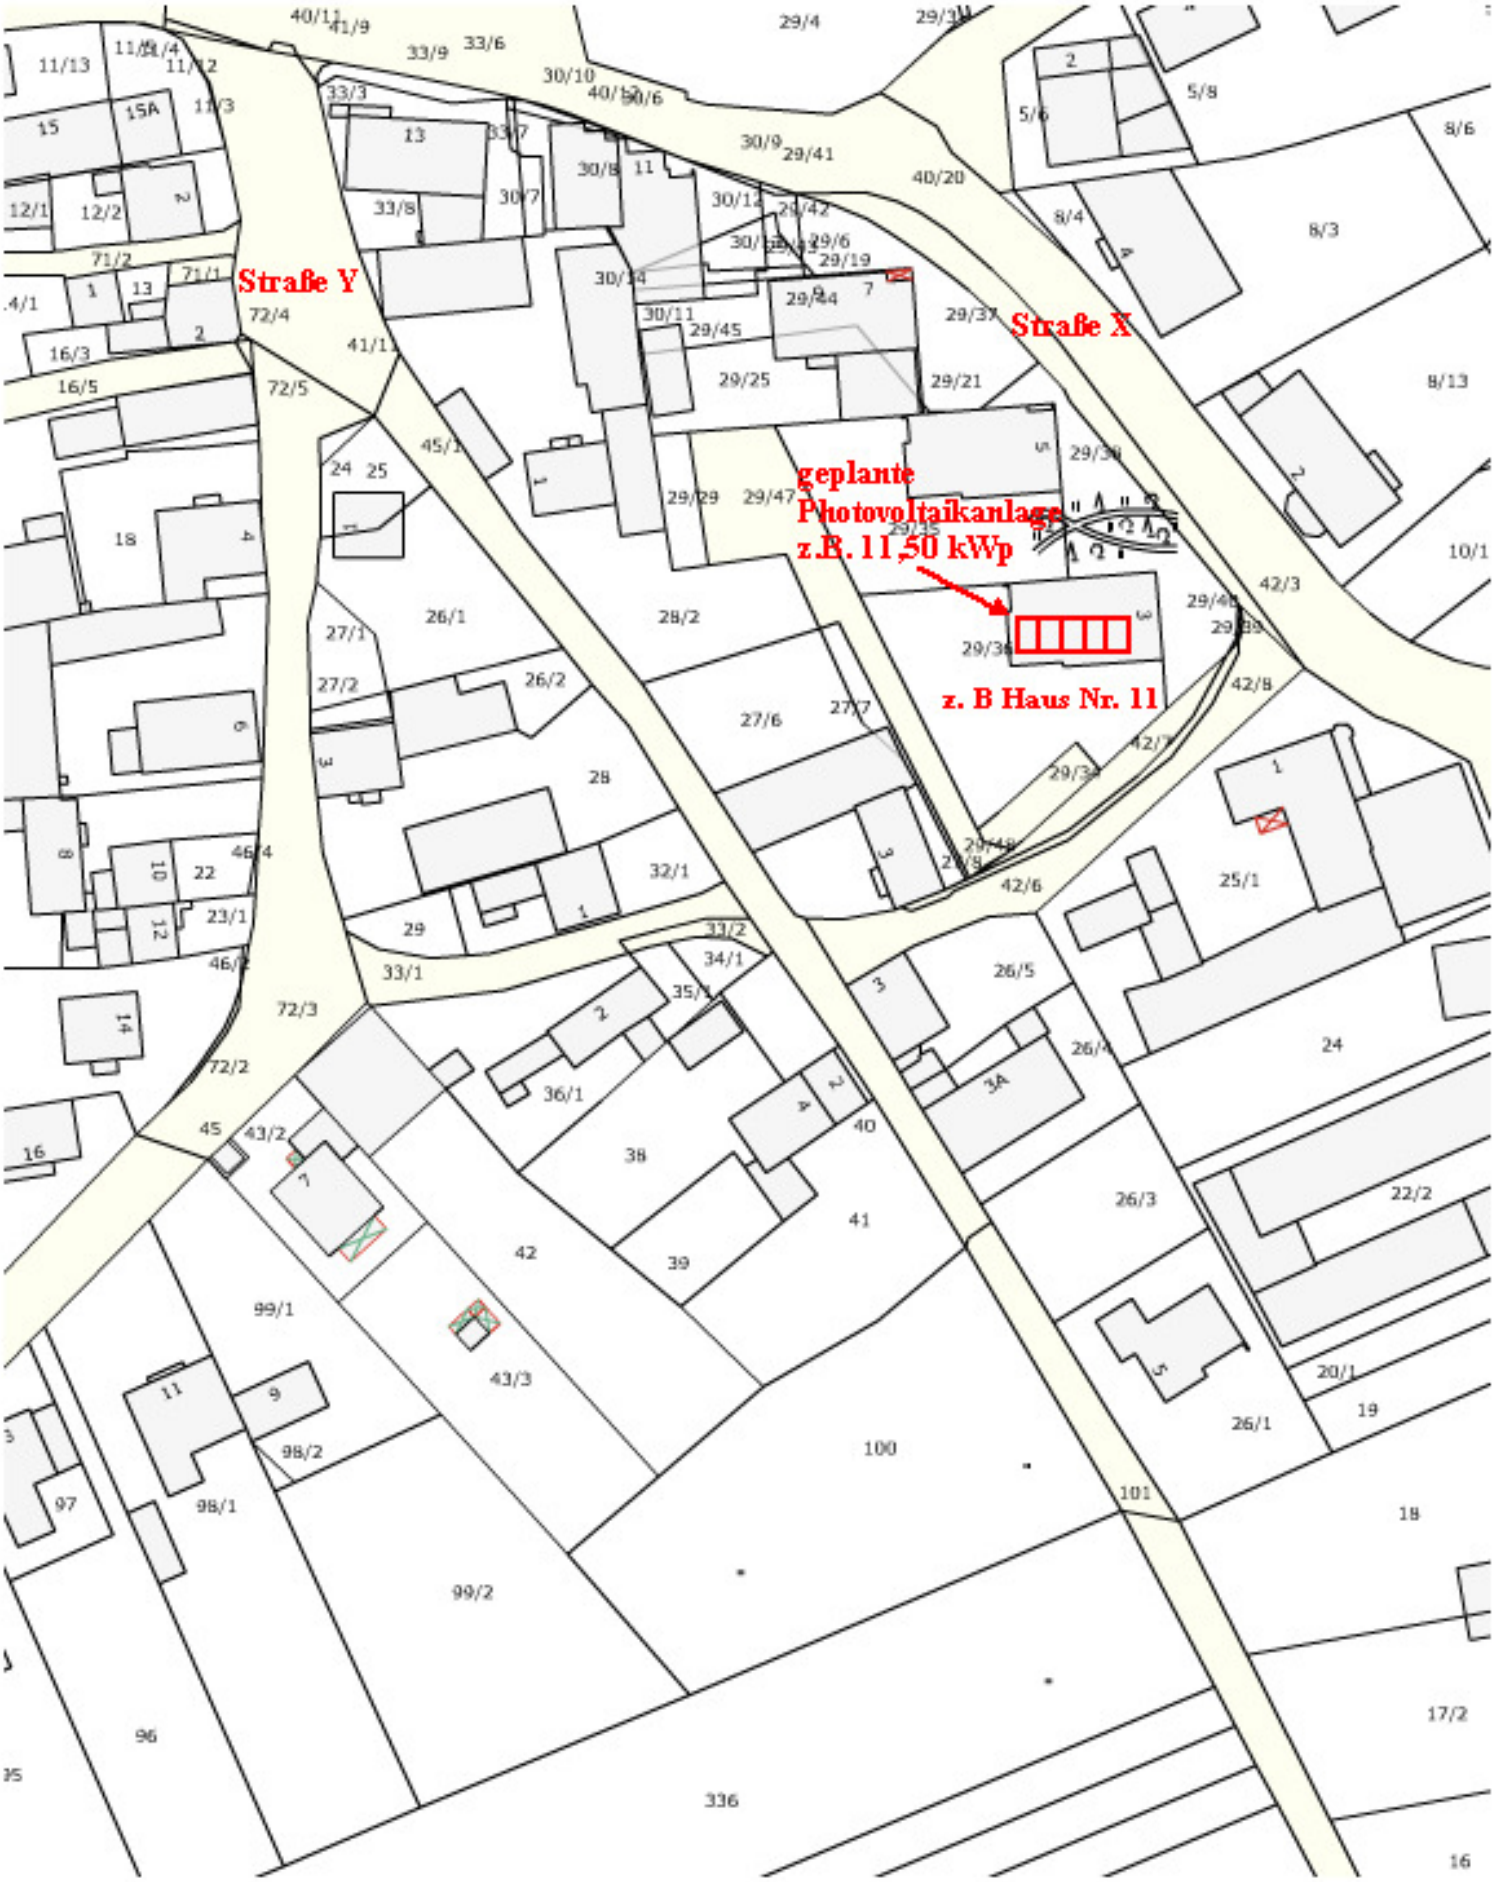

geplante Photovoltaikanlage Mustermann, Straße X, PLZ Ort