

EAM Netz

Ein Unternehmen der EAM Gruppe

EAM NETZ GmbH

MONTEVERDISTR. 2

D-34131 KASSEL

POSTFACH: 101120

TELEFON: (0561)933-01

ANSCHLUßKONZEPT LADEPARKSTATION
ALTENKIRCHEN 20kV - ANLAGE

HERSTELLER :
BETREIBER : EAM Netz
TYP :
BAUFORM :

S = J00

/ A00


ST MUSTER

REVISIONSVERMERKE				
ZUST.	ÄNDERUNG	FIRMA	NAME	DATUM

Datum :	02.09.2024
Bearb :	Schmidt
Gepr. :	Prior
Norm :	DIN

RUPLAN 2019
EVU-MODUL 4.80

Blatt 1
10 Bl.

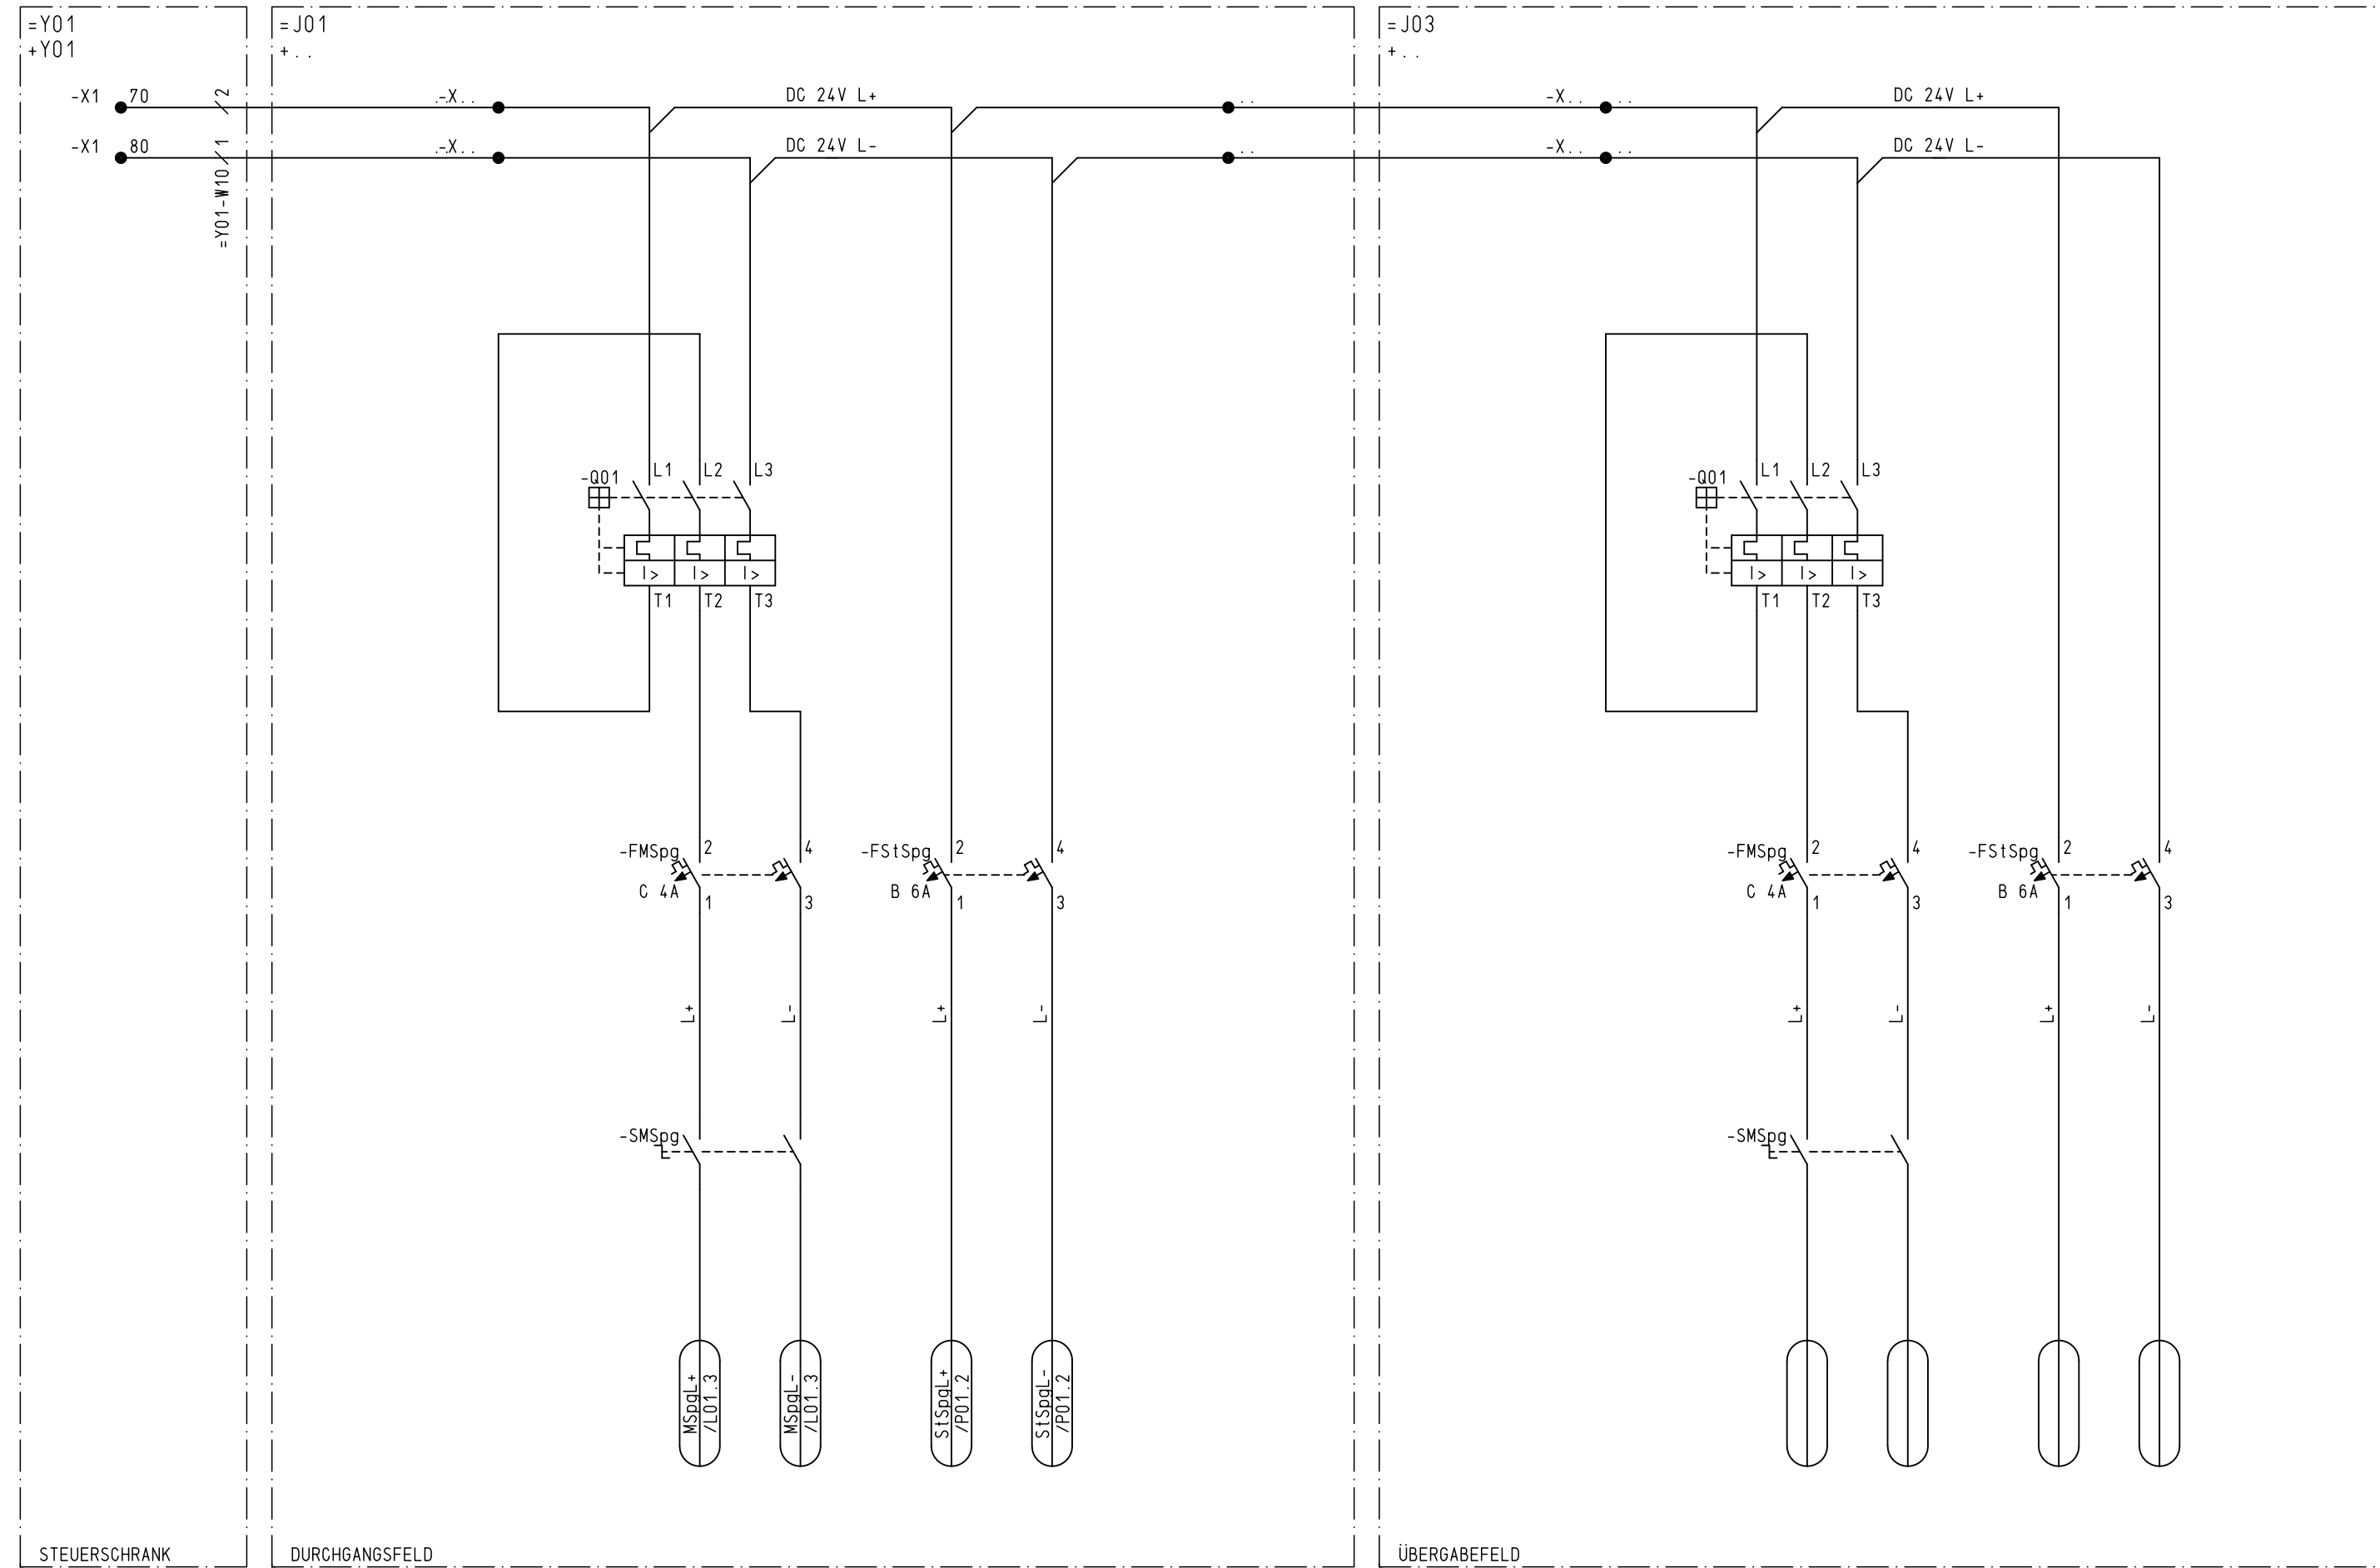



DATUM: 10.10.2024
 PROJEKT: 04ST_MUSTER
 ANLAGE: =J00_V3
 BLATT: G01
 ARB.-PL.: APE1
 M10774

Zust.		Änderung		Datum	Name	Norm	DIN	Urspr.:	Ers.f.:	Ers.d.:	STROMLAUFPLAN		ST MUSTER		S = J00	/ G01	Blatt4	10Bl.
1	2	3	4	5	6	7	8											

EAM Netz
Ein Unternehmen der EAM Gruppe


Schutzvermerk nach ISO 16016 beachten!

DATUM
 10.10.2024
 PROJEKT
 ANLAGE
 BLATT
 ARB.-PL.
 M10774
 =J00_V3
 L01
 APE1

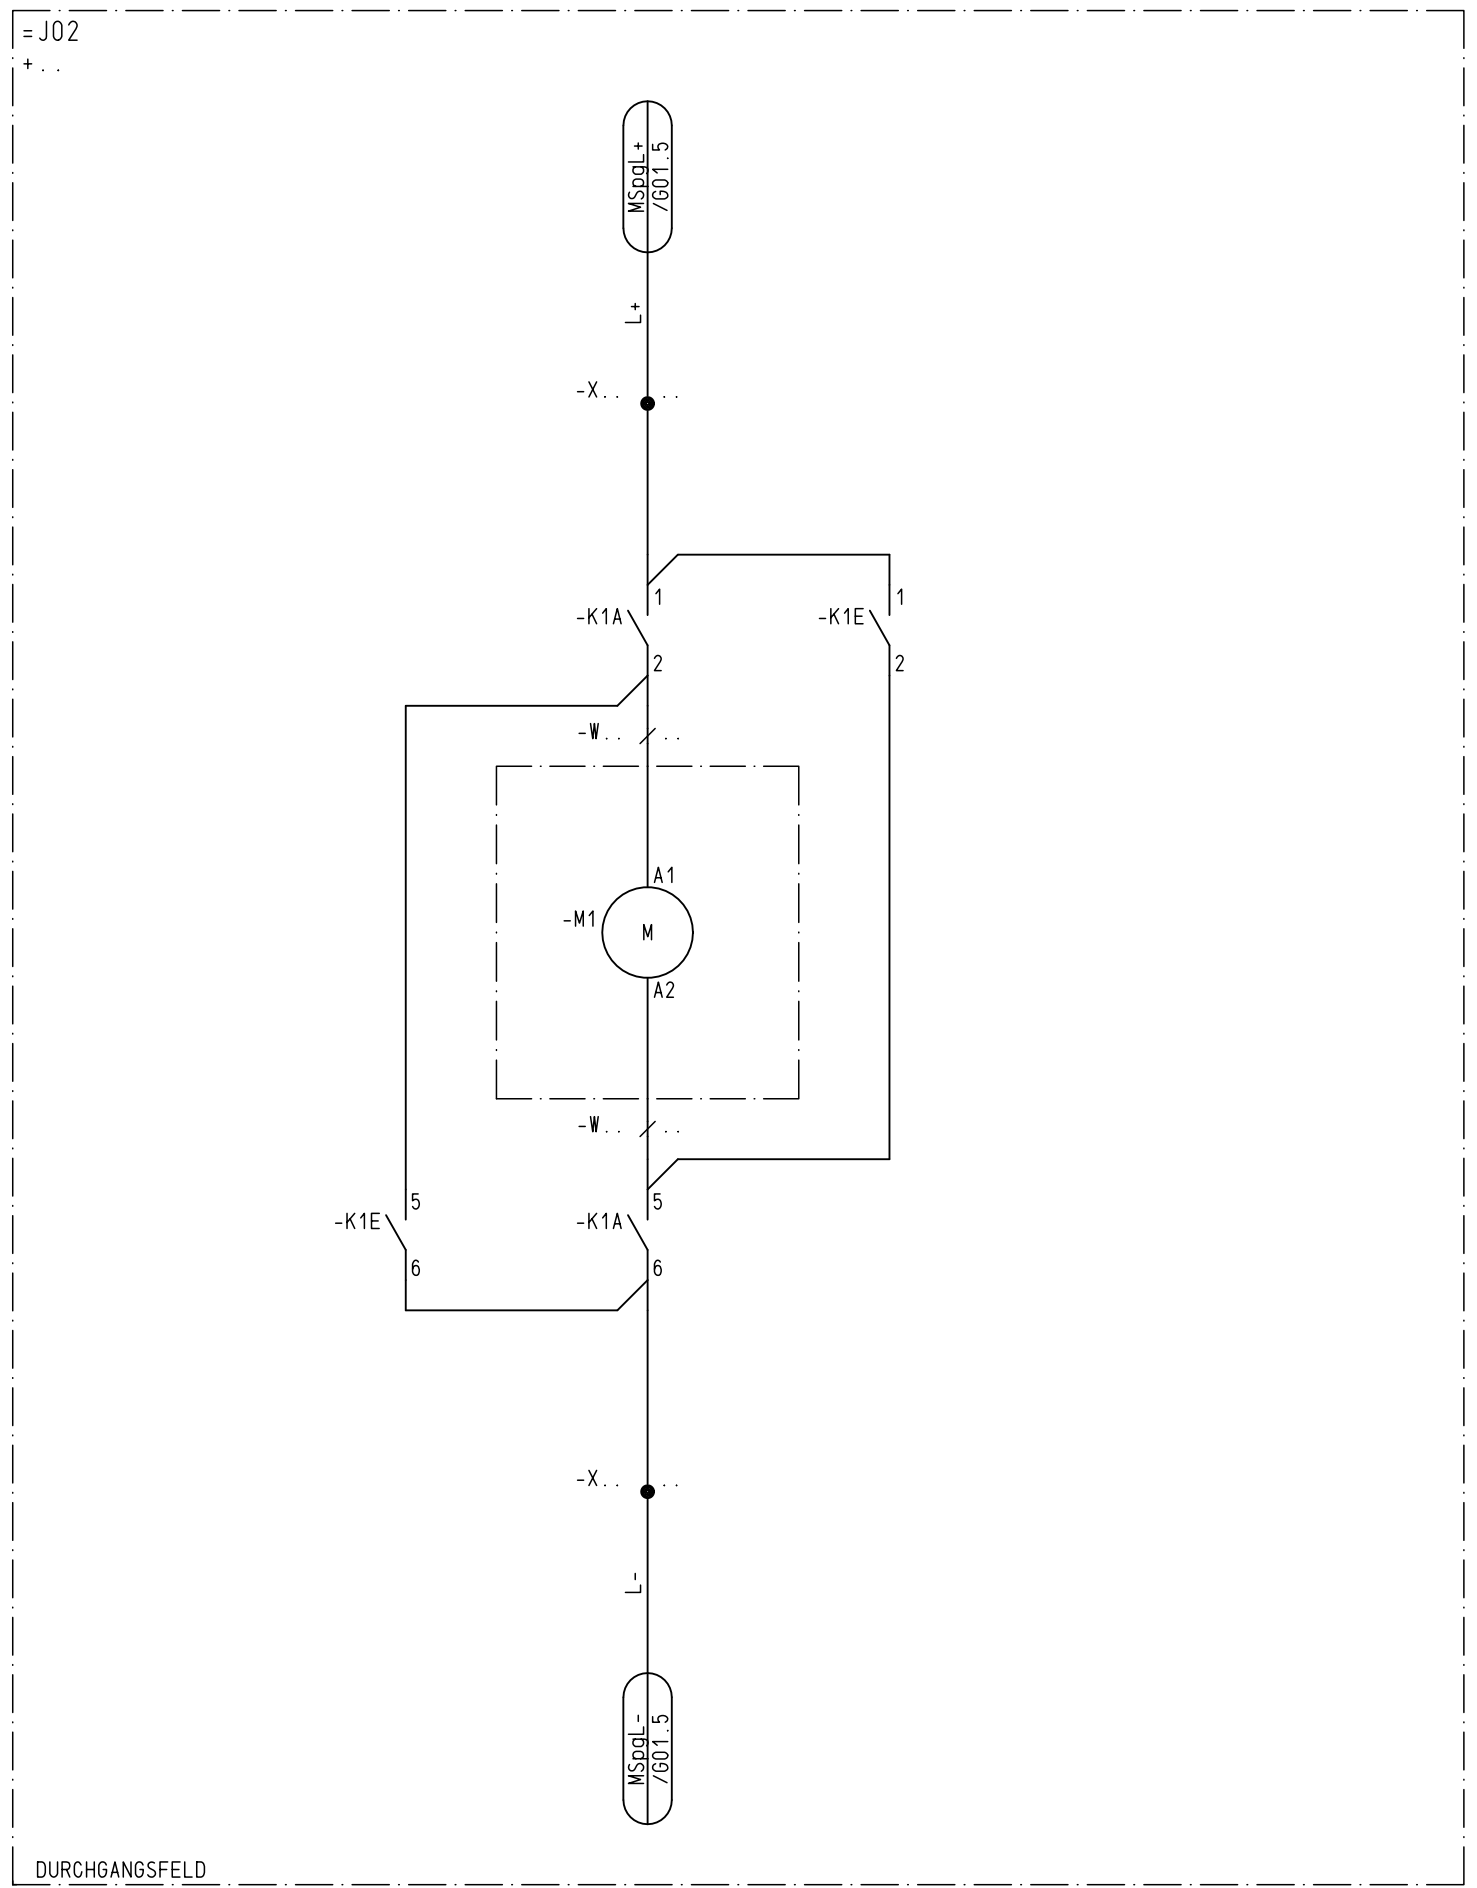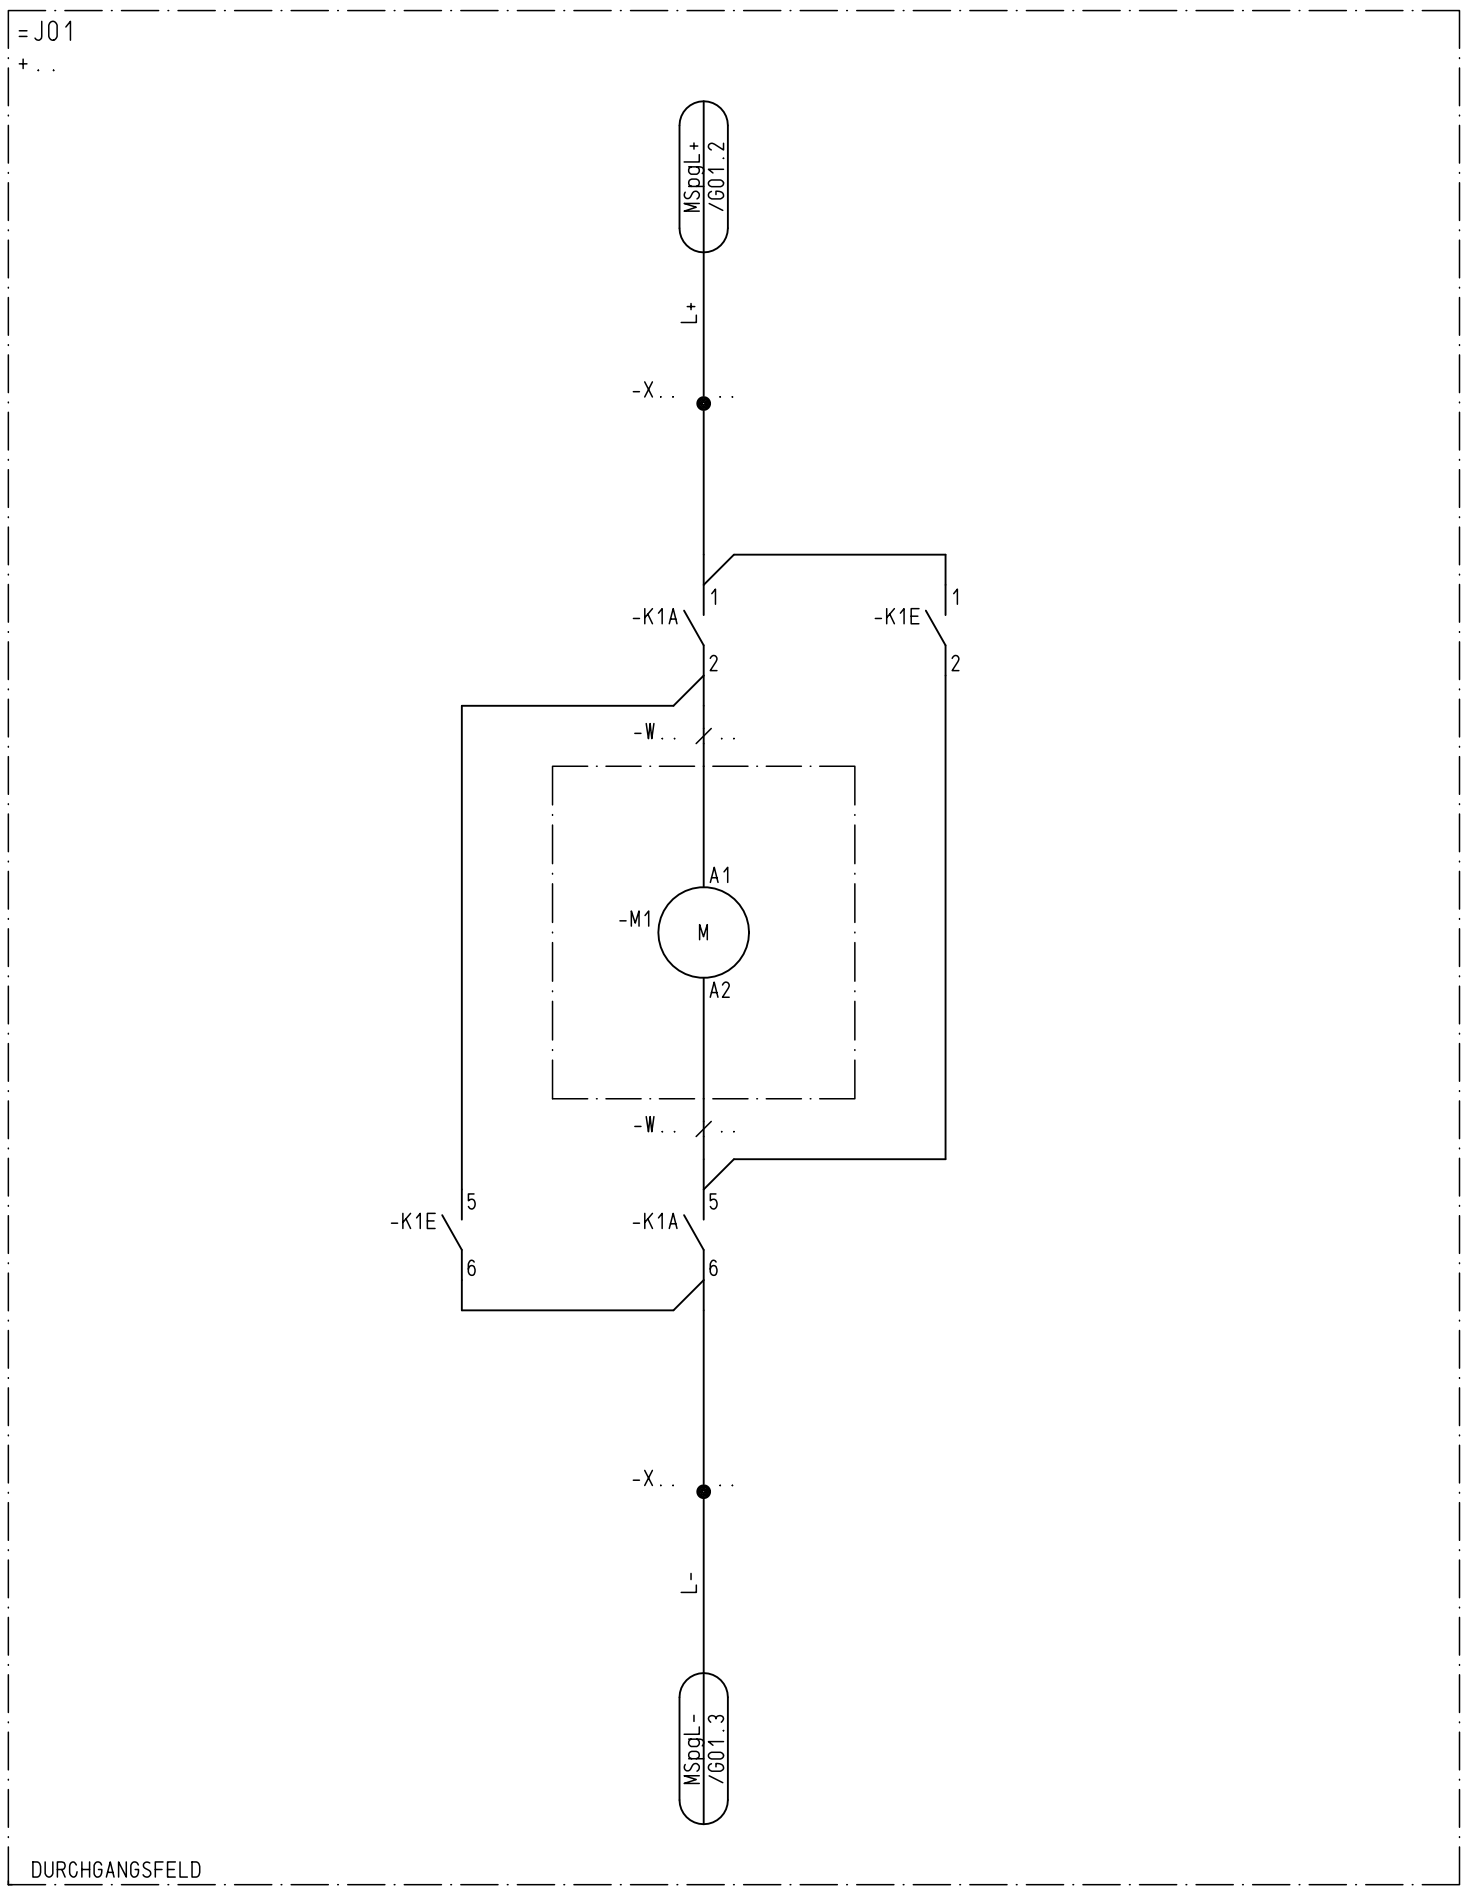

Zust.		Änderung		Datum		Name		Norm		DIN		Urspr.:		Ers.f.:		Ers.d.:		STROMLAUFPLAN ANTRIEB		ST MUSTER		S = J00		/ L01		Blatt5		10Bl.	

EAM Netz
Ein Unternehmen der EAM Gruppe

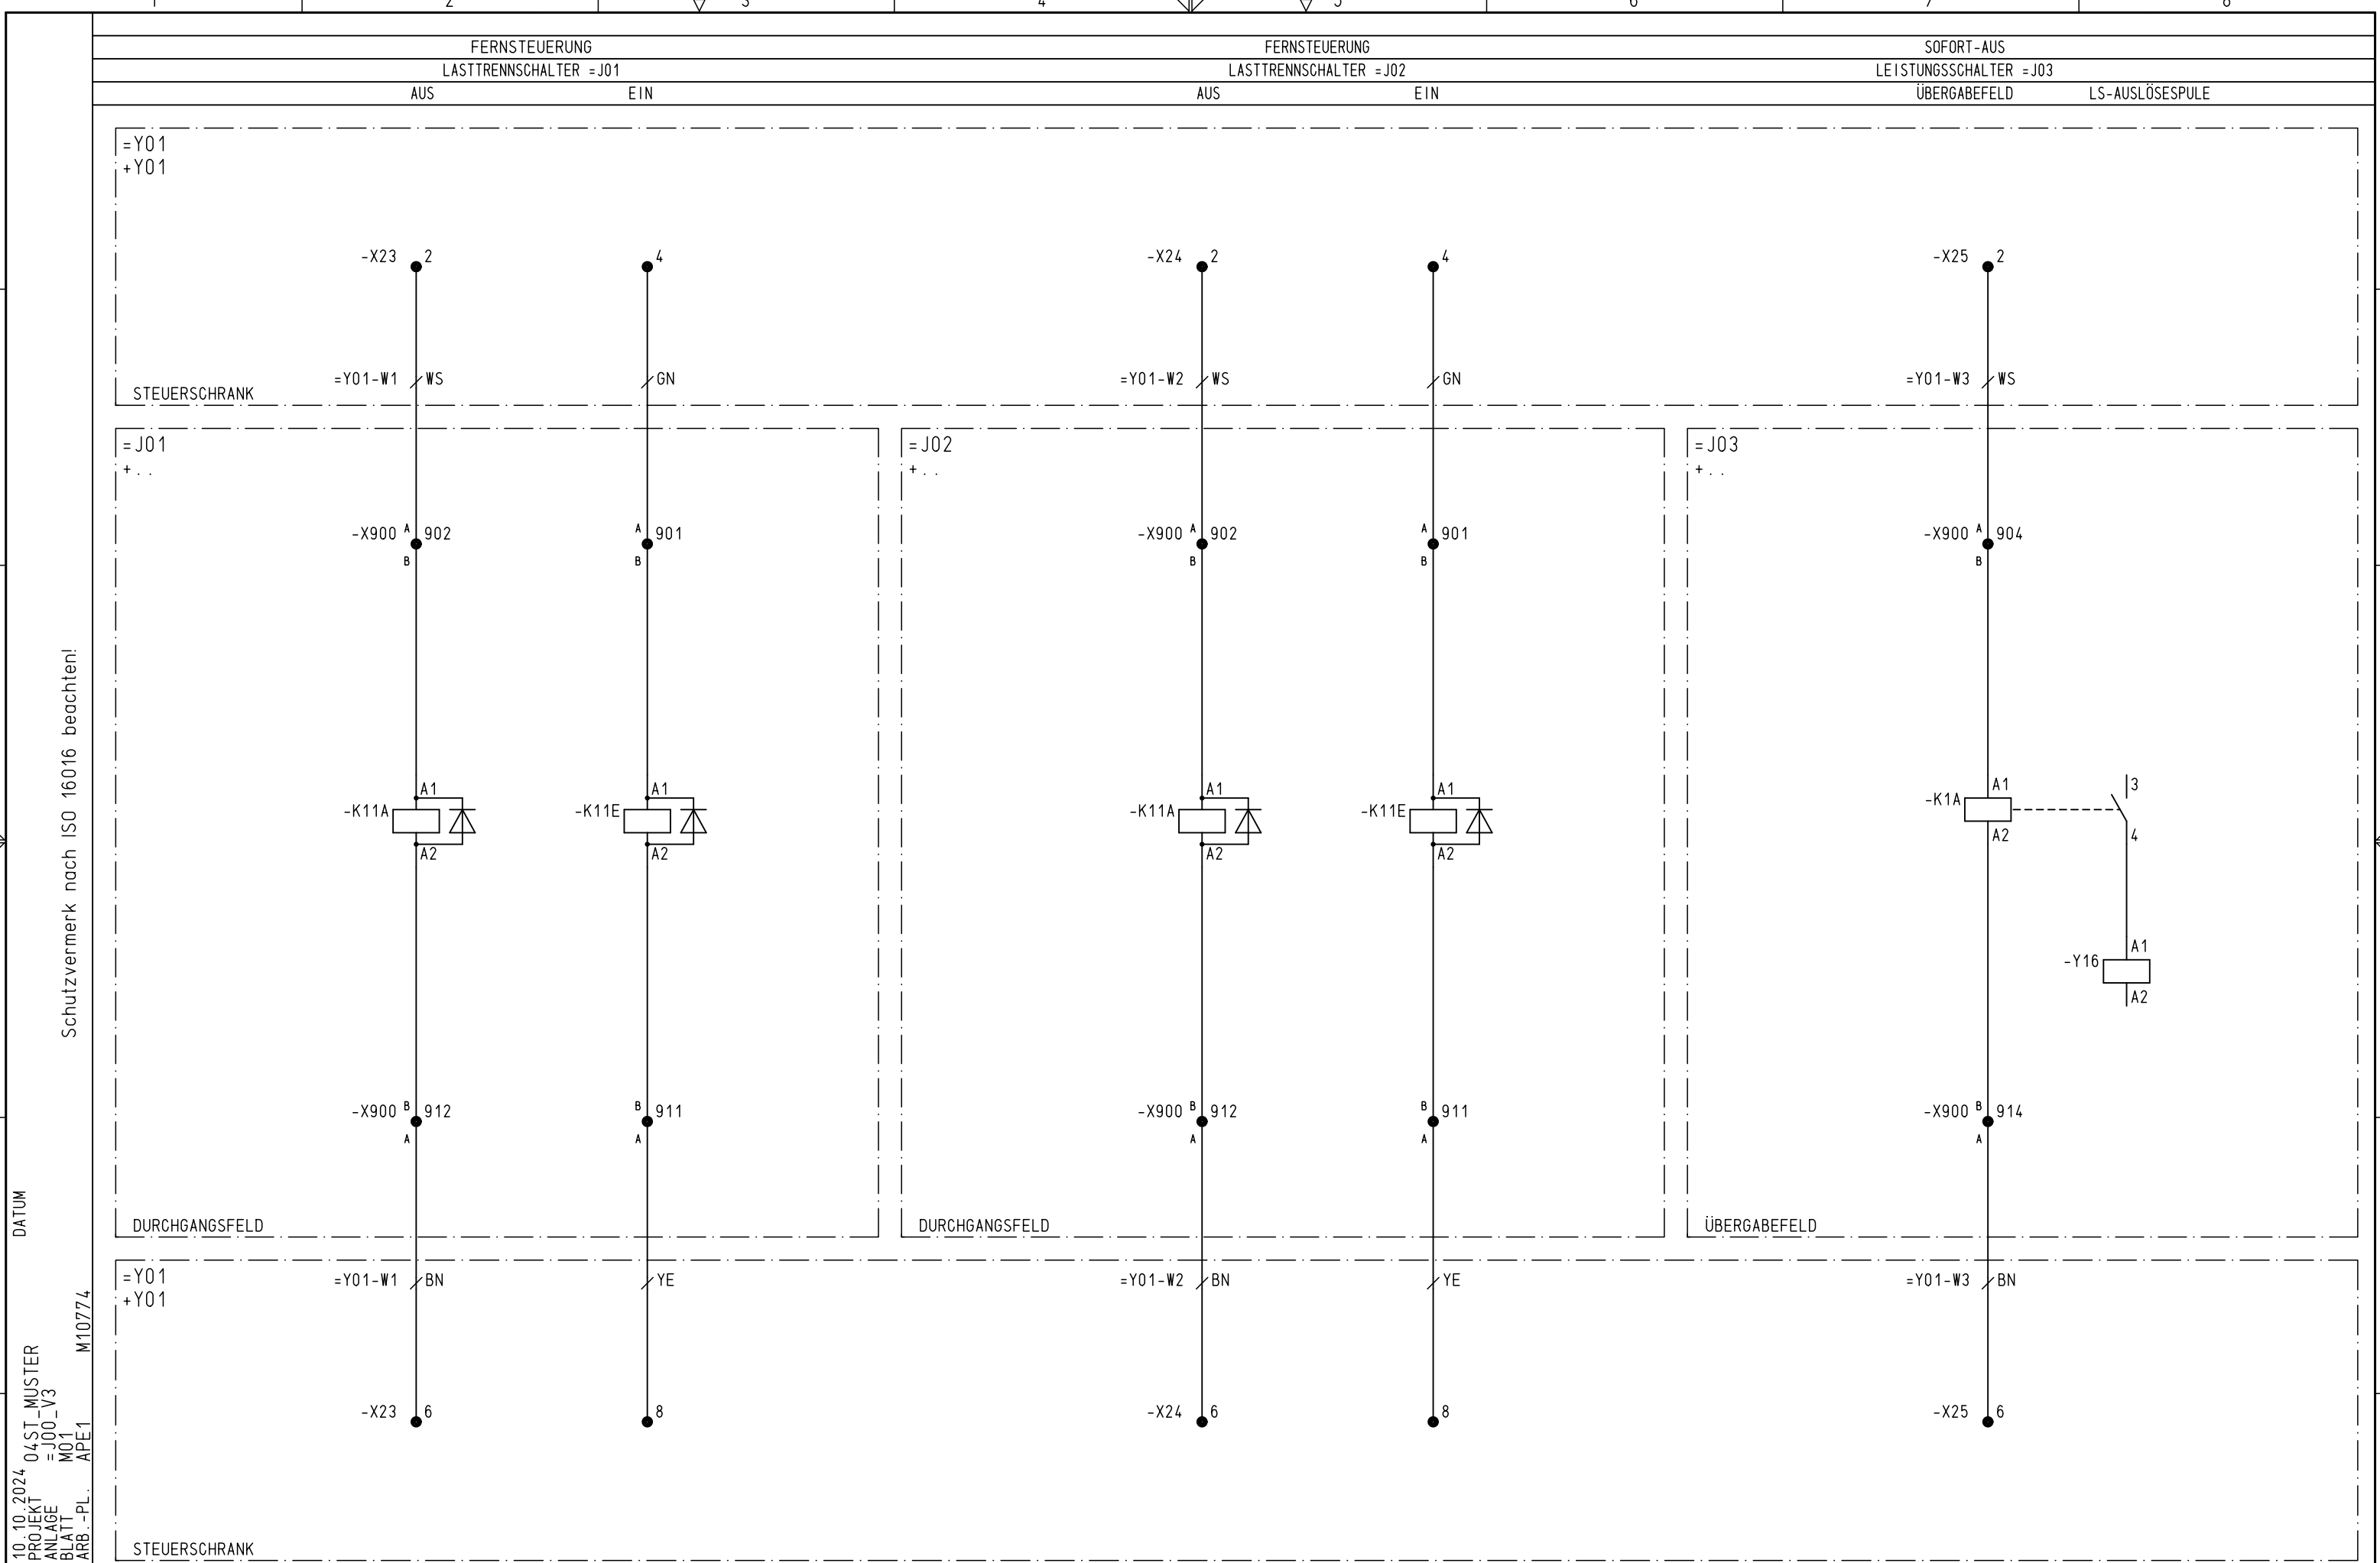

Schutzvermerk nach ISO 16016 beachten!


DATUM
 10.10.2024
 PROJEKT
 ANLAGE
 BLATT
 ARB.-PL.
 M10774
 M01
 APE1

Zust.		Änderung		Datum	Name	Norm	DIN	Urspr.:	Ers.f.:	Ers.d.:	STROMLAUFPLAN STEUERUNG		ST MUSTER		S = J00		/ M01		Blatt6		10Bl.	
				02.09.2024	Schmidt						EAM Netz Ein Unternehmen der EAM Gruppe											
					Prior						20kV - ANLAGE											
											ST MUSTER											

UMSCHALTER
FERNSTEUERUNG
AUS / EIN

LASTTRENNER
ÖFFNEN

LASTTRENNER
SCHLIEßEN

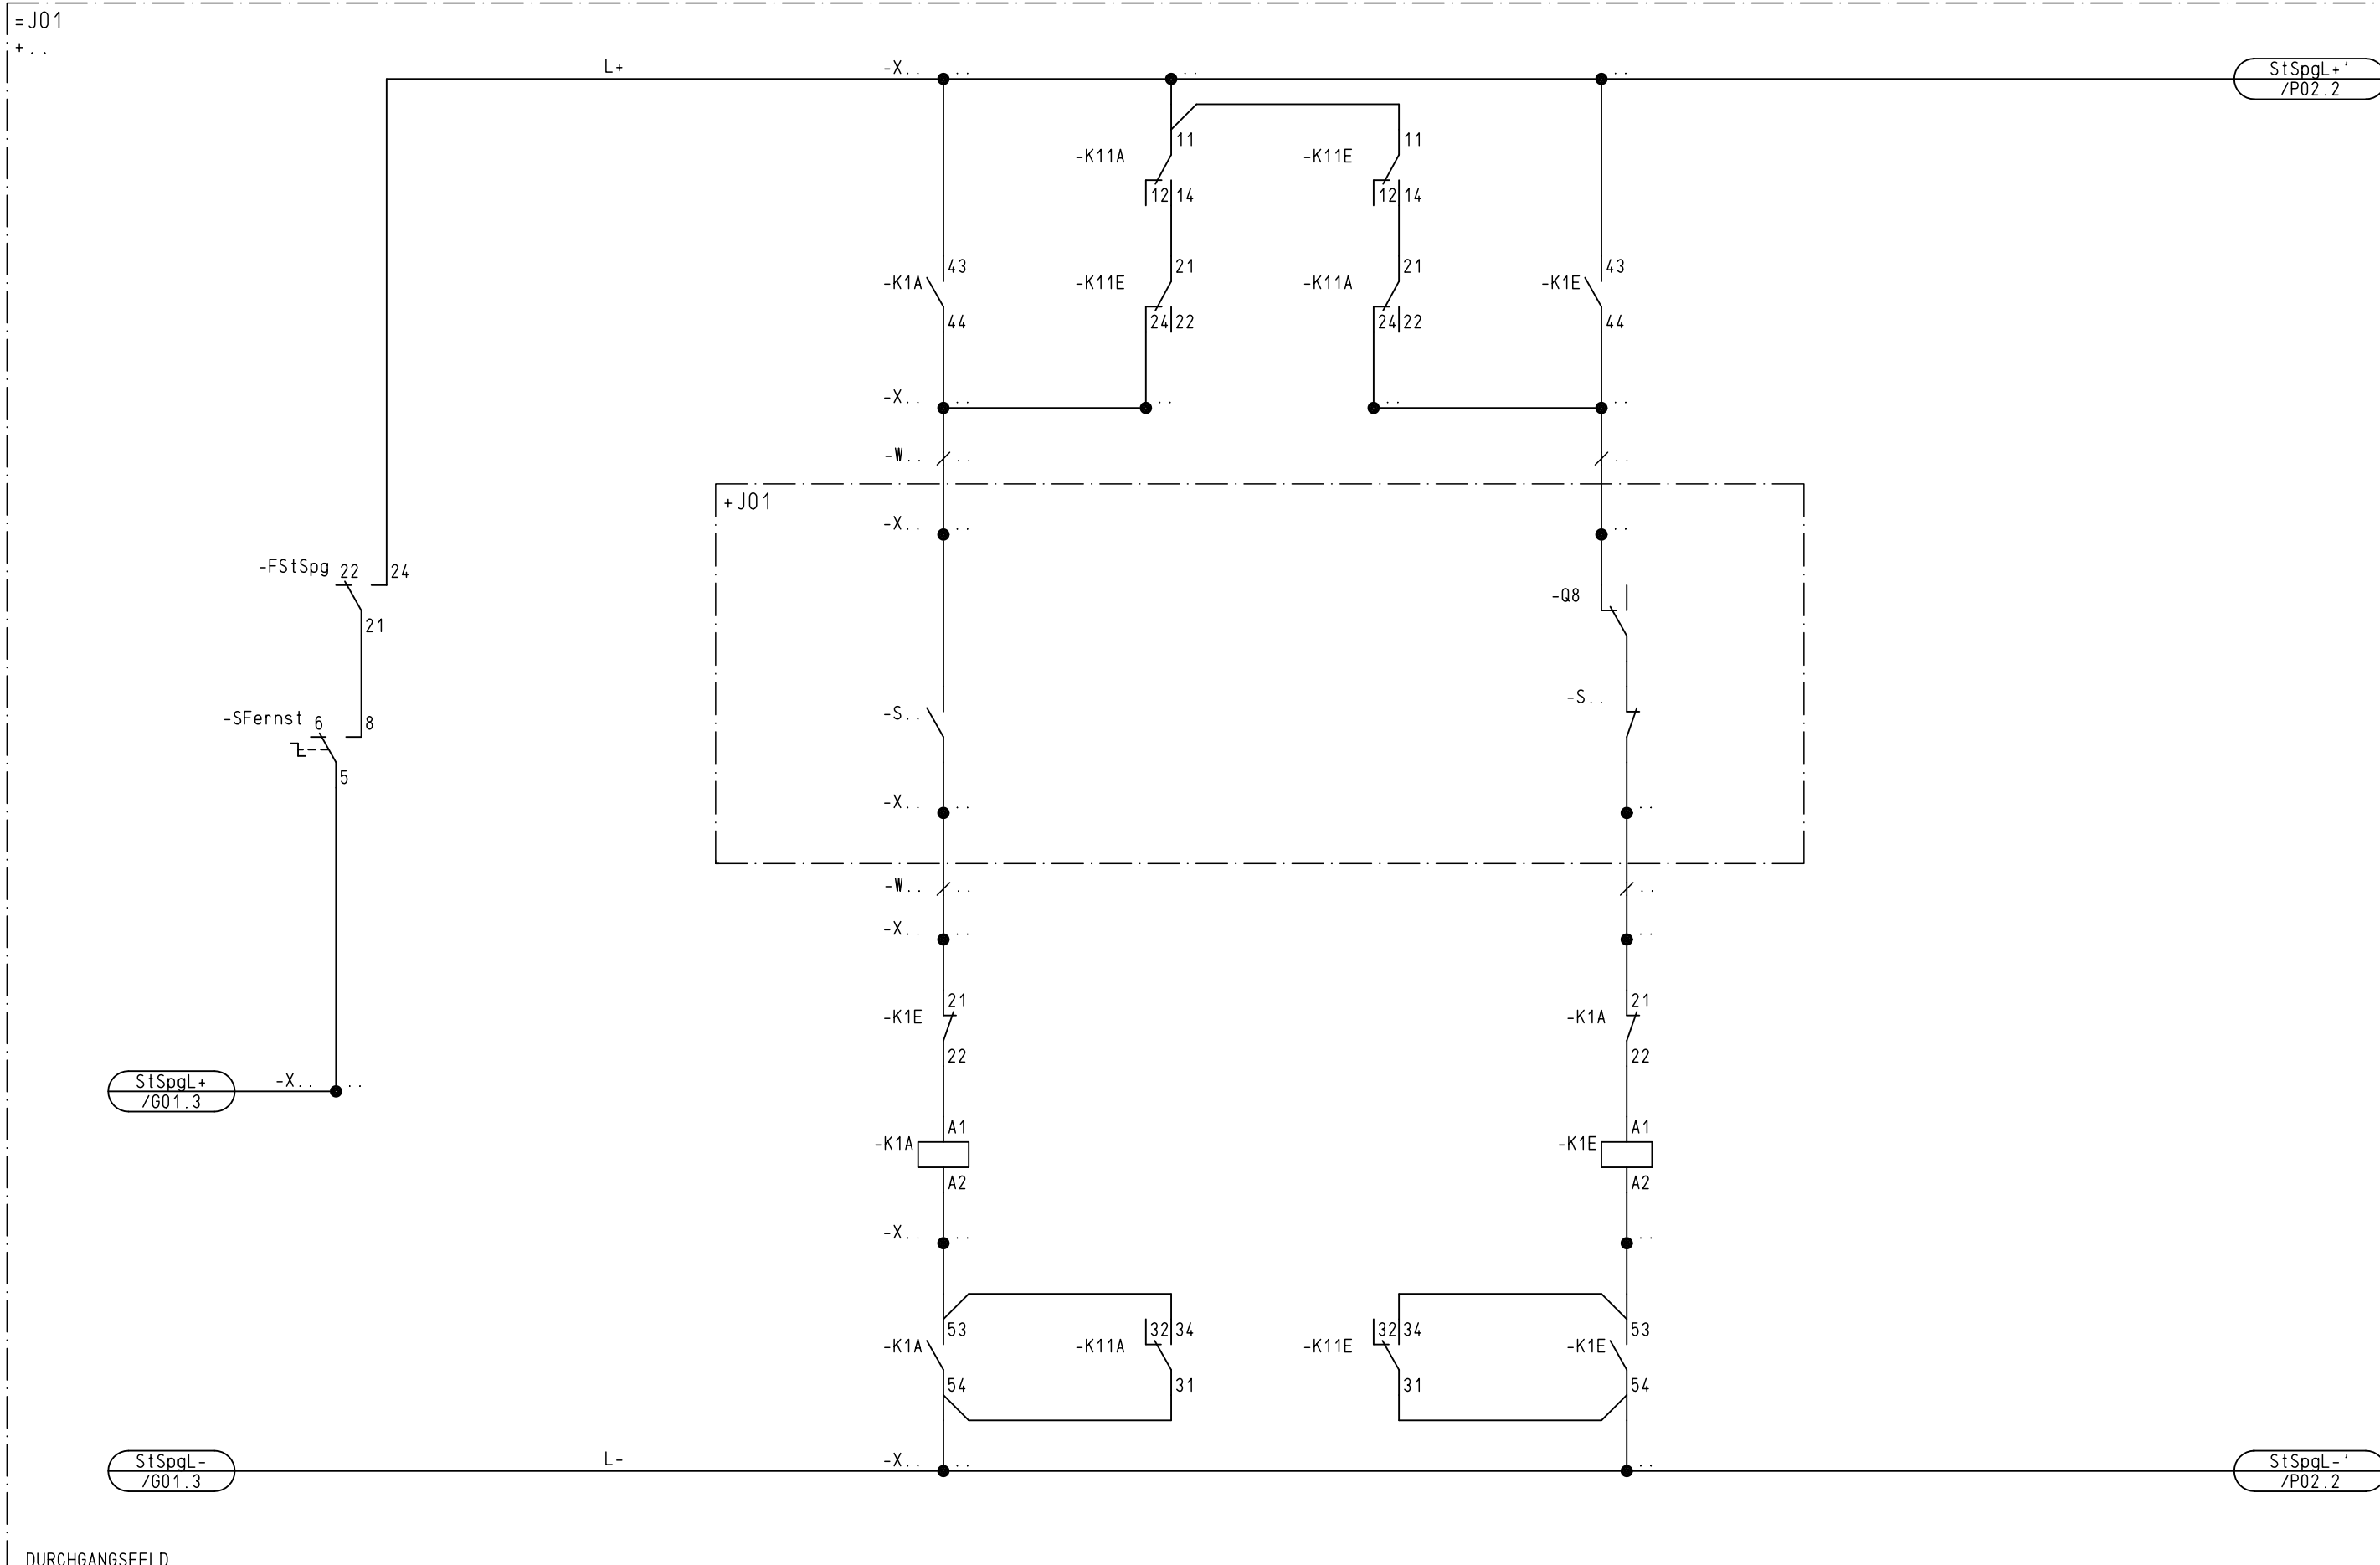

Schutzvermerk nach ISO 16016 beachten!

DATUM

10.10.2024 04ST_MUSTER
PROJEKT =J00_V3
ANLAGE P01
BLATT APE1
ARB.-PL. M10774


Zust.		Änderung		Datum		Name		Norm		DIN		Urspr.:		Ers.f.:		Ers.d.:		STROMLAUFPLAN MOTORANTRIEB		ST MUSTER		S =J00 / P01		Blatt7 10Bl.	
				02.09.2024		Schmidt		EAM Netz LADEPARK		20kV - ANLAGE		ST MUSTER													
						Prior		ST MUSTER																	

EAM Netz
Ein Unternehmen der EAM Gruppe

UMSCHALTER
FERNSTEUERUNG
AUS / EIN

LASTTRENNER
ÖFFNEN


LASTTRENNER
SCHLIEßEN

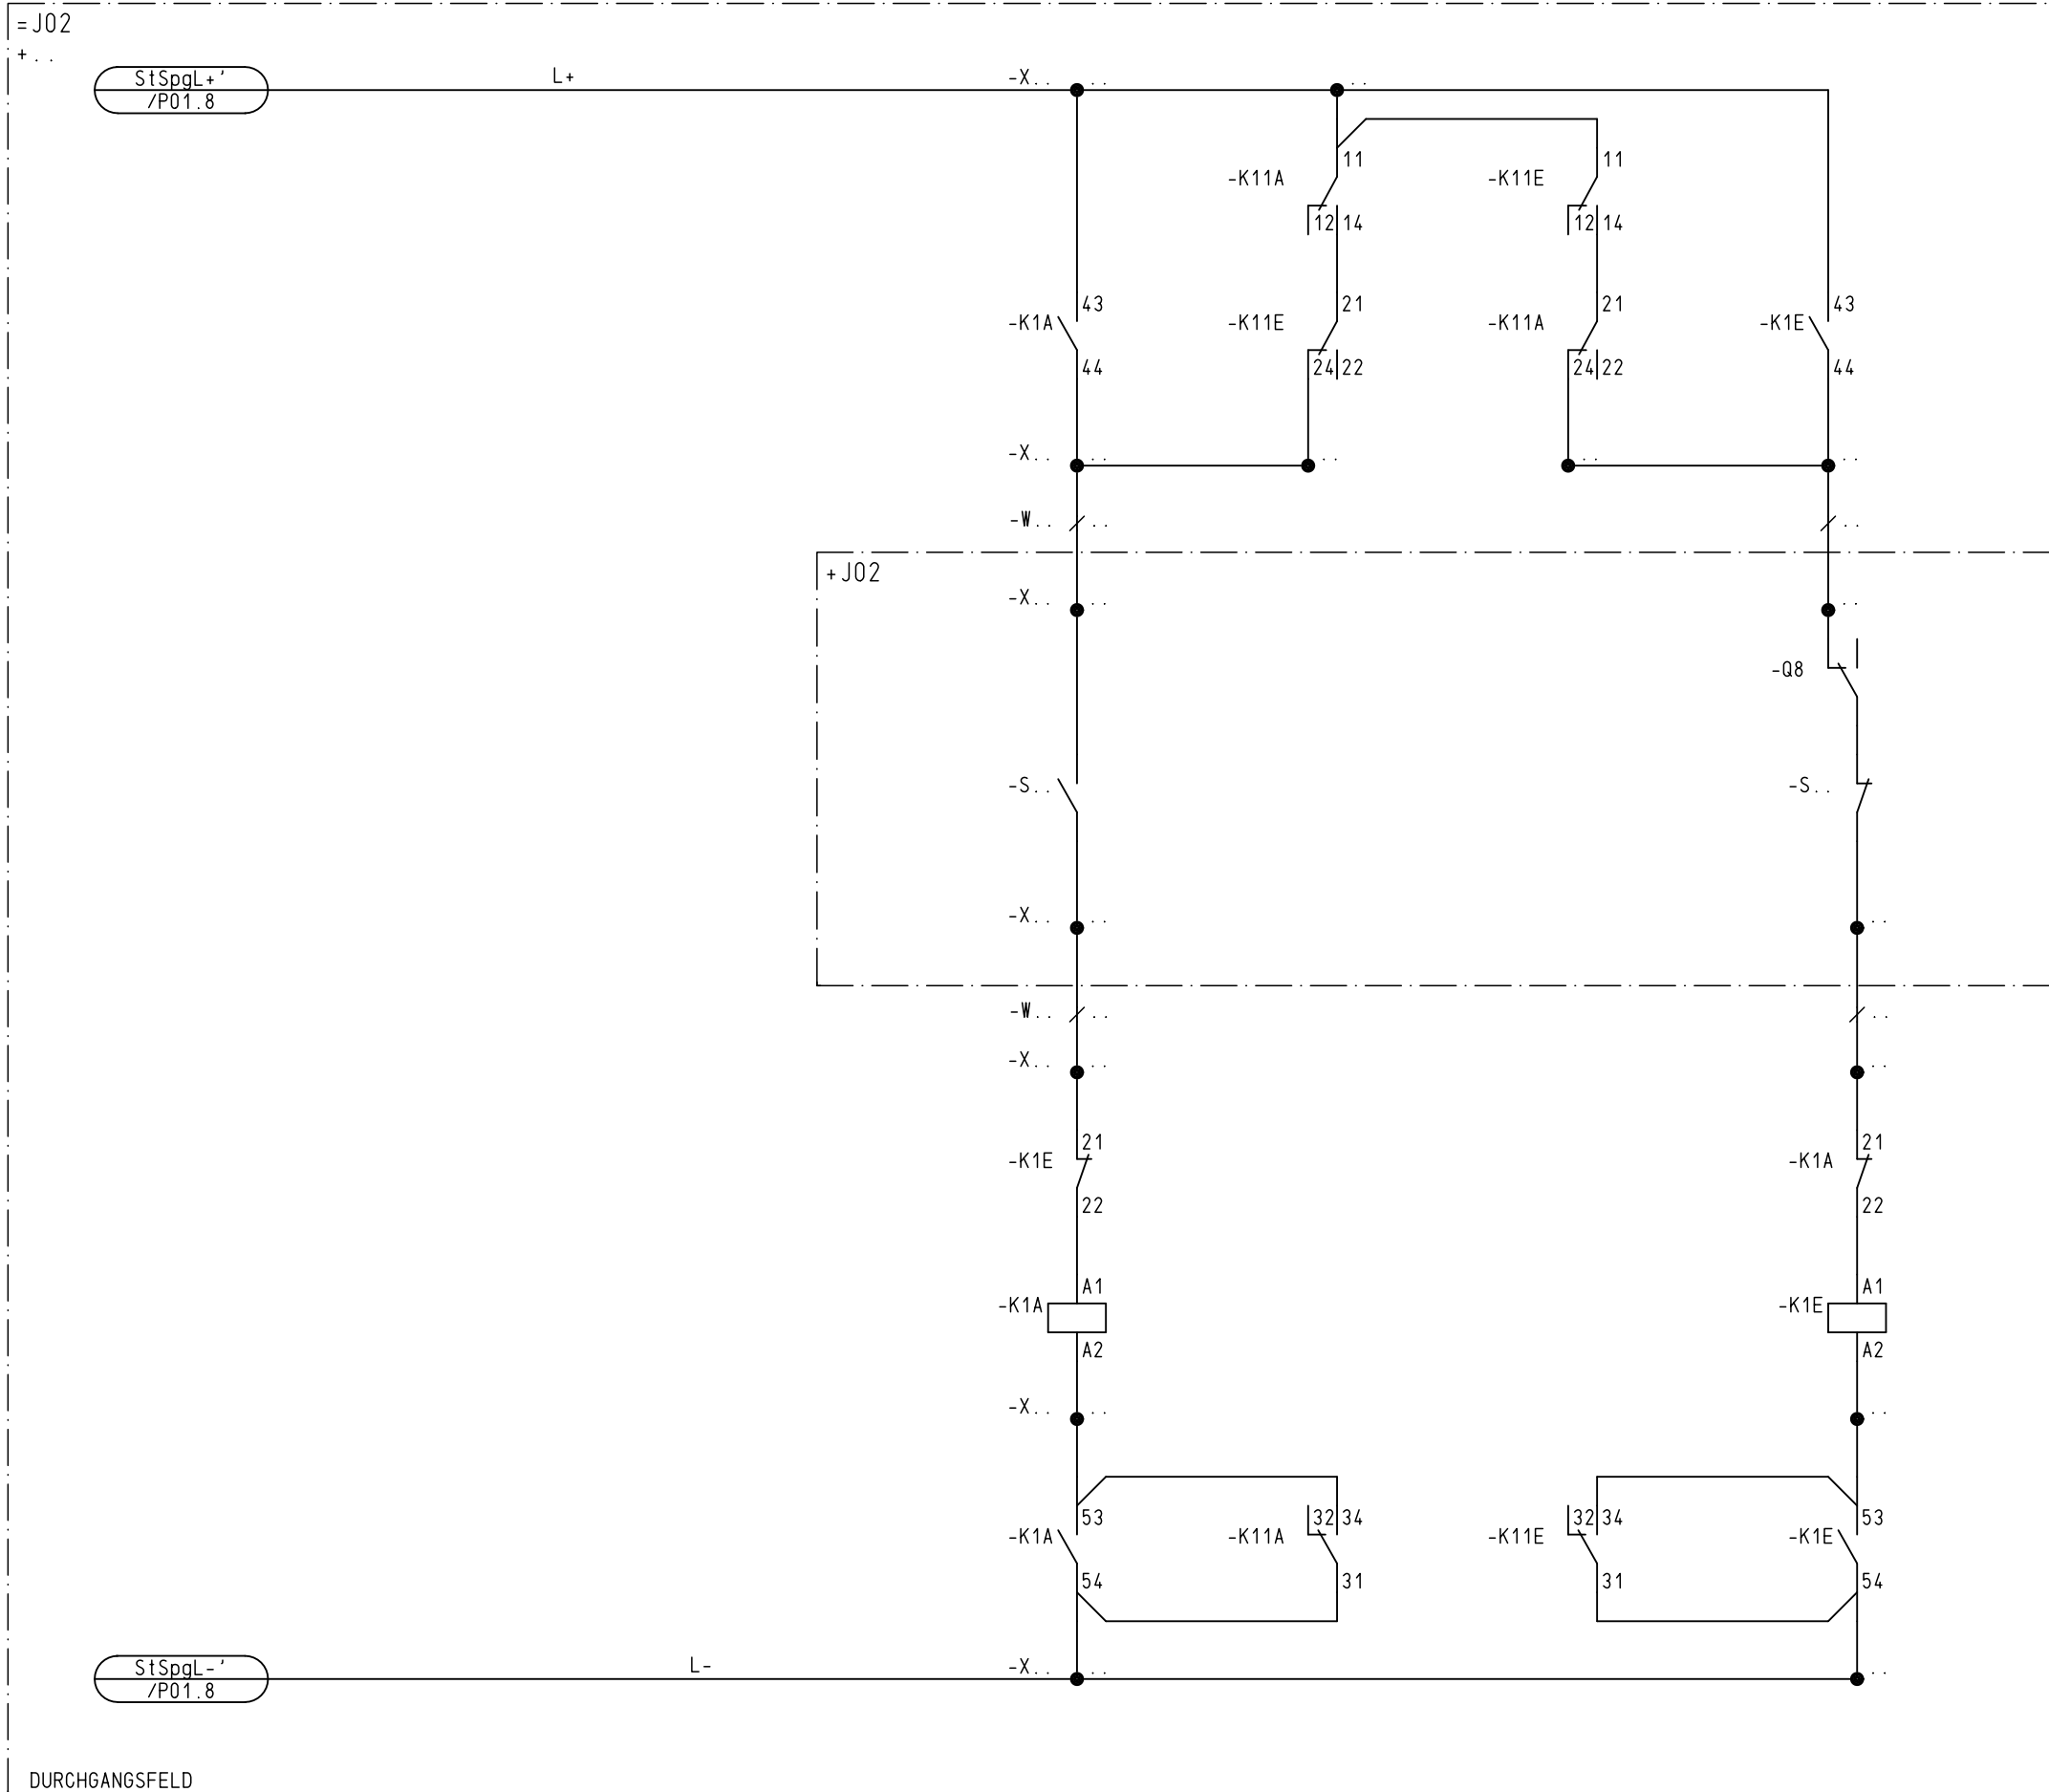

Schutzvermerk nach ISO 16016 beachten!

DATUM
 10.10.2024
 PROJEKT
 ANLAGE
 BLATT
 ARB.-PL.
 M10774
 04 ST_MUSTER
 =J00_V3
 P02
 APE1

Zust.		Änderung		Datum	Name	Norm	DIN	Urspr.:	Ers.f.:	Ers.d.:	STROMLAUFPLAN MOTORANTRIEB		ST MUSTER		S	=J00	/ P02	Blatt8	10Bl.
				02.09.2024	Schmidt			EAM Netz			EAM Netz								
					Prior			LADEPARK			Ein Unternehmen der EAM Gruppe								
								ST MUSTER											
								20kV - ANLAGE											

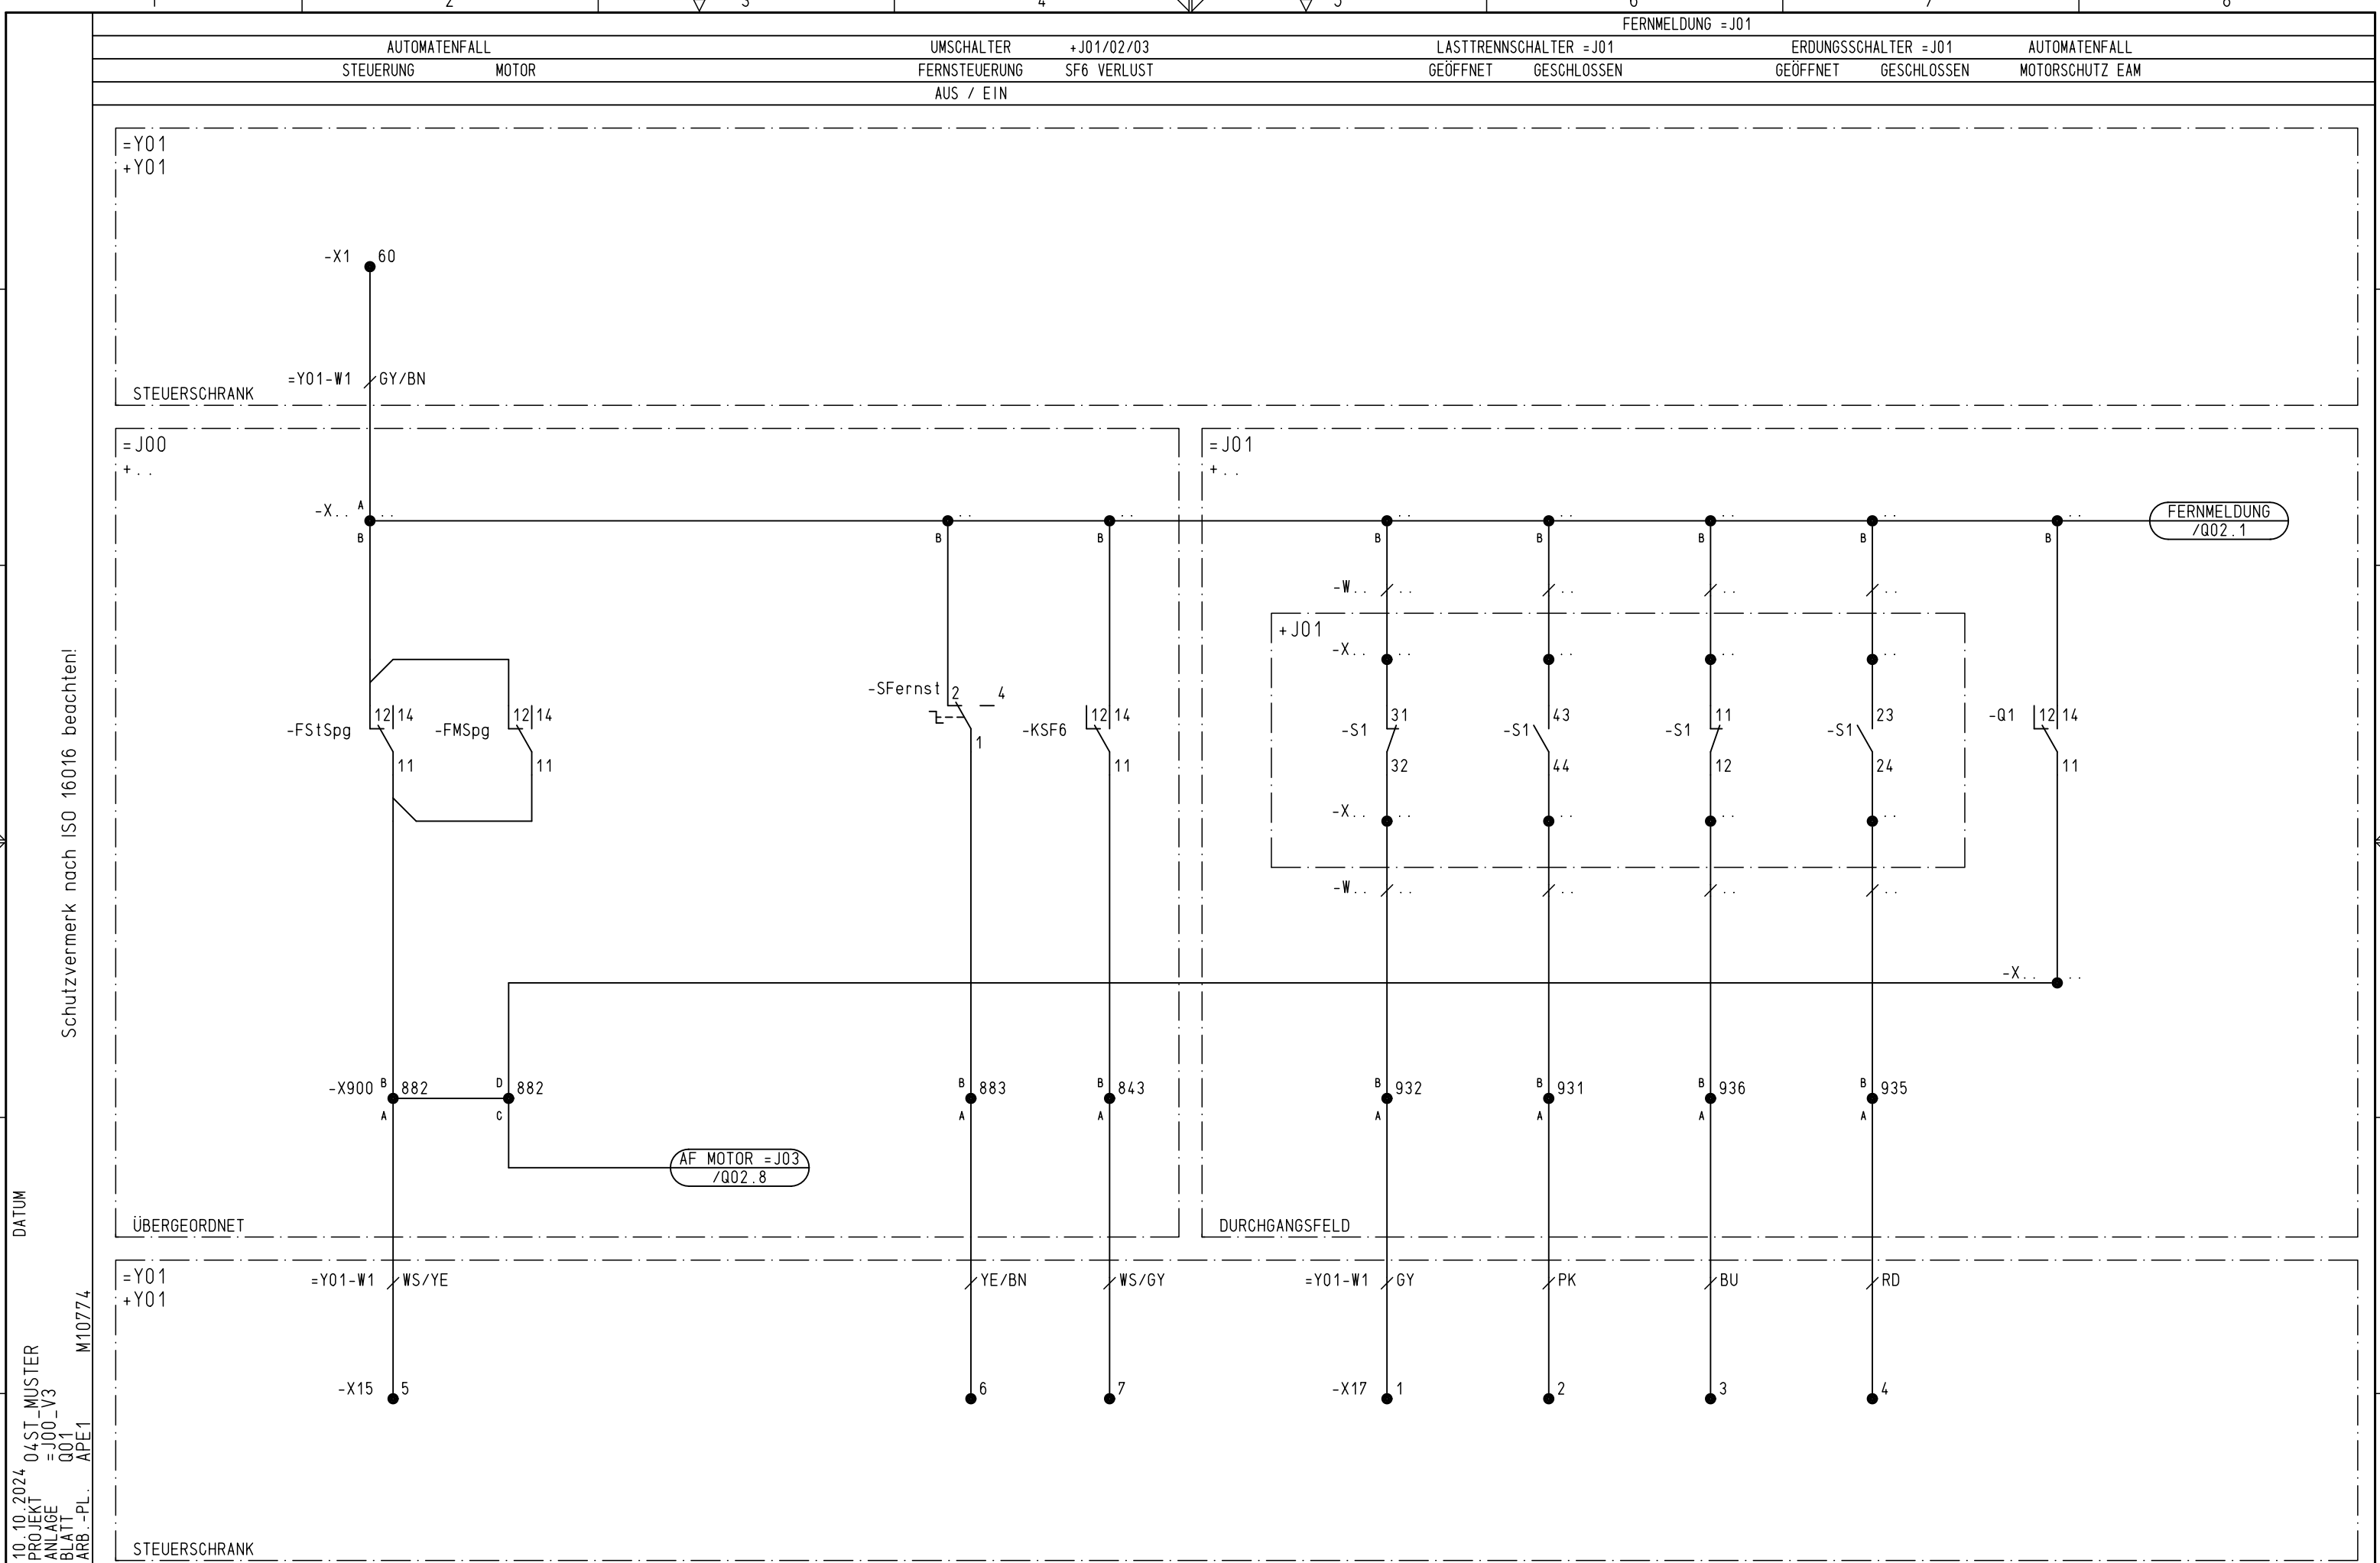


Schutzvermerk nach ISO 16016 beachten!

DATUM
 10.10.2024
 PROJEKT
 ANLAGE
 BLATT
 ARB.-PL.

M10774
 04ST_MUSTER
 =J00_V3
 Q01
 APE1

Zust.		Änderung		Datum		Name		Norm		DIN		Urspr.:		Ers.f.:		Ers.d.:		STROMLAUFPLAN MELDUNGEN		ST MUSTER		S = J00		/ Q01		Blatt9		10Bl.	

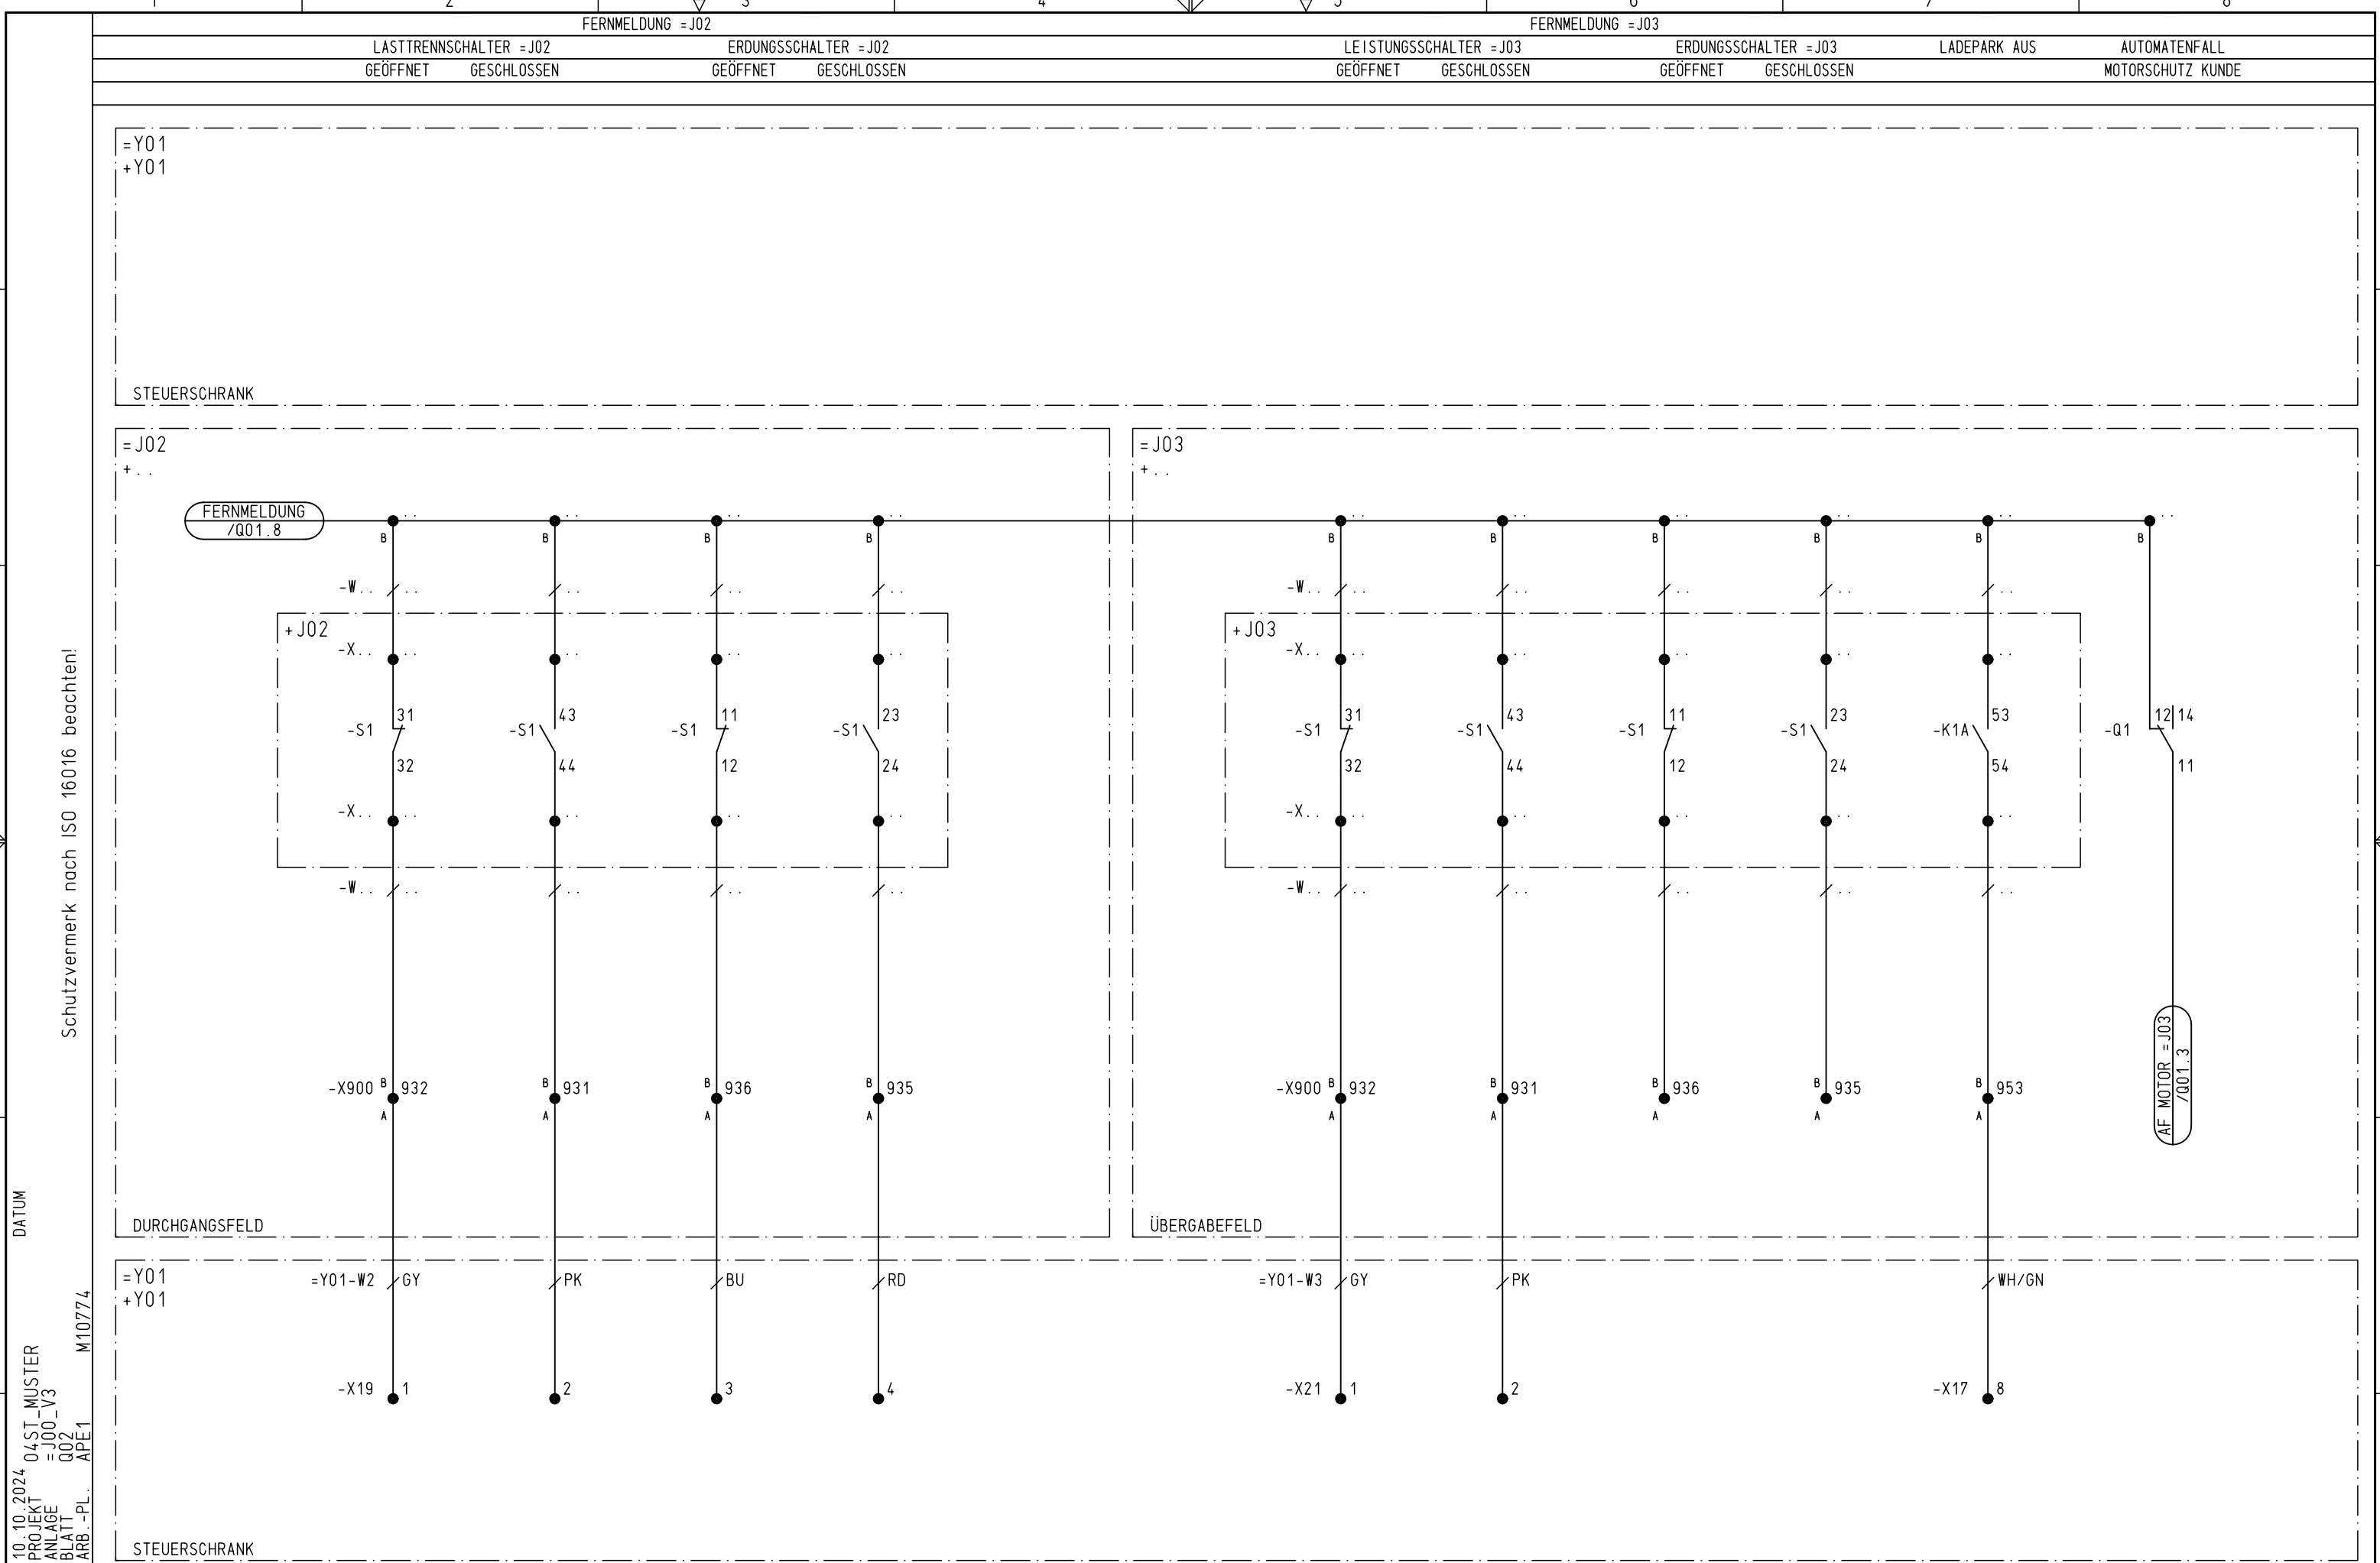

Schutzvermerk nach ISO 16016 beachten!

DATUM
 10.10.2024
 PROJEKT 04ST_MUSTER
 ANLAGE =J00_V3
 BLATT Q02
 ARB.-PL. APE1
 M10774

Zust.		Änderung		Datum	Name	Norm	DIN	Urspr.:	Ers.f.:	Ers.d.:	STROMLAUFPLAN MELDUNGEN		ST MUSTER		S = J00	/ Q02		Blatt 10	10Bl.
1	2	3	4	5	6	7	8	9	10	11	12	13	14	15	16	17	18	19	20

EAM Netz
Ein Unternehmen der EAM Gruppe